

Obec Řendějov

Záměr č: 5/2016

V Řendějově 20.12.2016

Obec Řendějov zveřejňuje podle §39 odst.1 zákona č.128/2000 Sb., o obcích (obecní zřízení), ve znění pozdějších předpisů

ZÁMĚR PRÁVA STAVBY MOSTU EV.Č. 336-007

Stavbou budou trvale zabrány části pozemků p.č. 679/1 o výměře cca 72 m², p.č. 679/2 o výměře cca 163 m² a dočasně dojde k záboru části pozemku p.č. 679/2 o výměře cca 33 m². Pozemky se nacházejí v katastrálním území Řendějov a jsou ve vlastnictví Obce Řendějov. Rozsah záboru pozemků je předběžný, výsledná výměra bude upřesněna po vypracování geometrického plánu.

Občané mohou k navrhovanému záměru podat připomínky do 6.1.2017 na Obecním úřadě Řendějov

Tento záměr byl schválen zastupitelstvem Obce Řendějov na jeho zasedání dne 12.12.2016 usnesením č.10/7/16.

Petr Jirovský
starosta Obce Řendějov

Vyvěšeno na úřední desce dne:


Sejmuto z úřední desky dne:

Vyvěšeno na úřední elektronické desce dne:

Sejmuto z úřední elektronické desky dne:

SITUACE 1:200

MOST EV.Č.
336-007

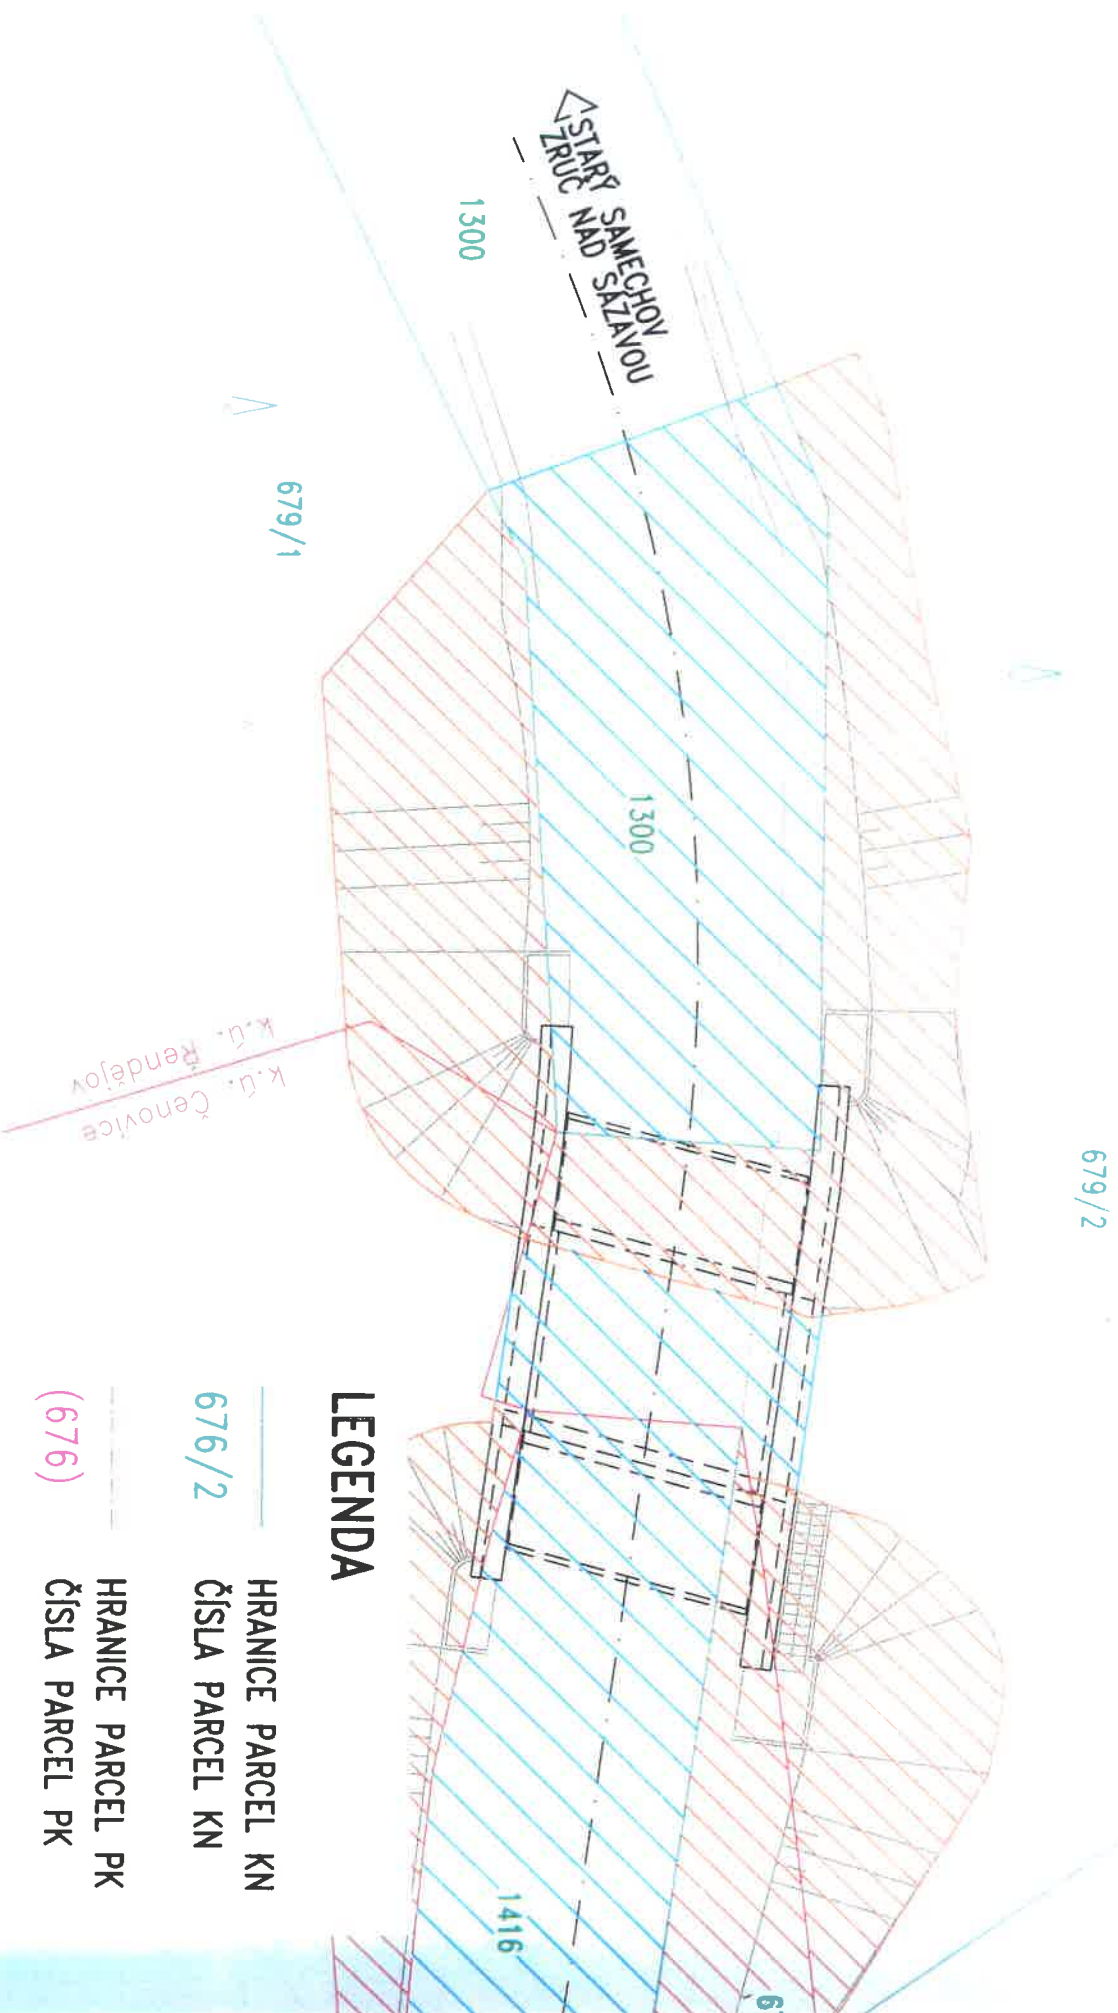

LEGENDA

- HHRANICE PARCEL KN
- 676/2 ČÍSLA PARCEL KN
- HHRANICE PARCEL PK (676)
- TRVALÝ ZÁBOR
- DOČASNÝ ZÁBOR